Coupe

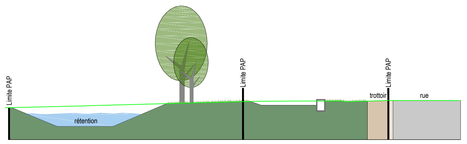

Coupe A (1:300)

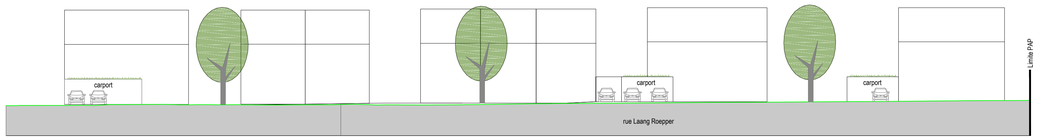

Coupe B (1:300)

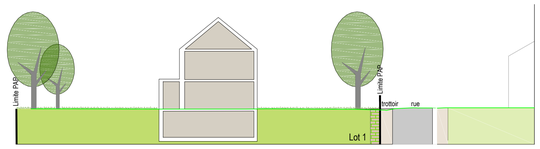

Coupe 1 (1:300)

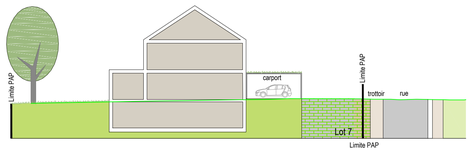

Coupe 2 (1:300)

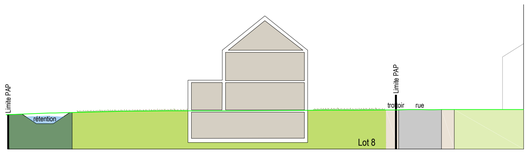

Coupe 3 (1:300)

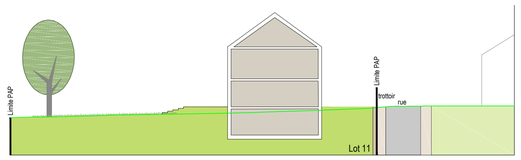

Coupe 4 (1:300)

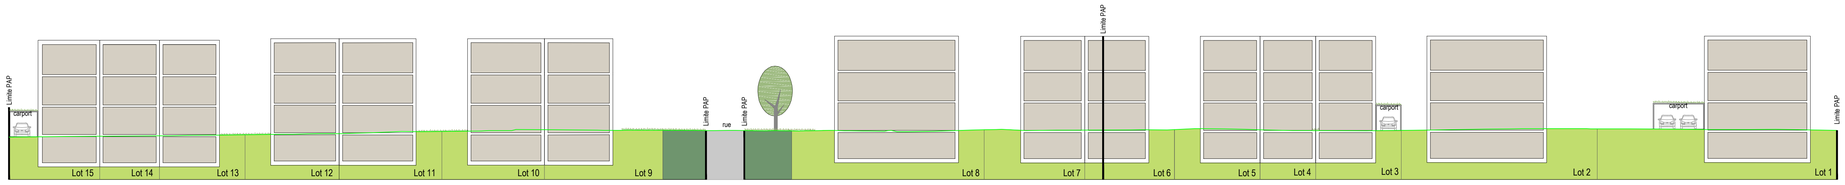

Coupe 5 (1:300)

Concept urbanistique

Indication Coupes

Cession

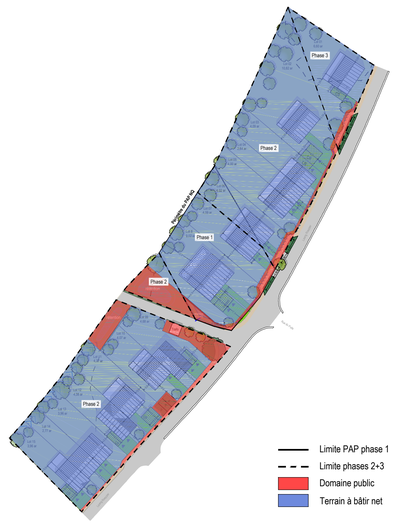

Fond de plan	Source	Version
Plan topographique suivant levé	GEOLUX G.O. N° du Plan: 24-5738D1-PAP-1	11.12.2024
Orthophoto	Administration du Cadastre et de la Topographie	2023

Gemeng Fëschbech
Commune de Fischbach

Plan d'aménagement particulier « nouveau quartier » (PAP NQ)

→ Langroepper 2 (SD-S-05) à Schoos, Commune de Fischbach

Plan directeur

Échelle 1:500
Novembre 2025

N

ZEYEN BAUMANN

Zeyen+Baumann sàrl
36, rue des Prés
L-2349 Luxembourg

T+ 352 33 02 04
secretariat@zeyenbaumann.lu
www.zeyenbaumann.lu

ZEYEN BAUMANN
C:\Users\Admin\Desktop\SERVER\0_SCHOOS\0_SCHOS\SD-S-05 - PLAN DIRECTEUR_COMPRIS.dwg - 19.11.2025