



Cession au domaine public communal

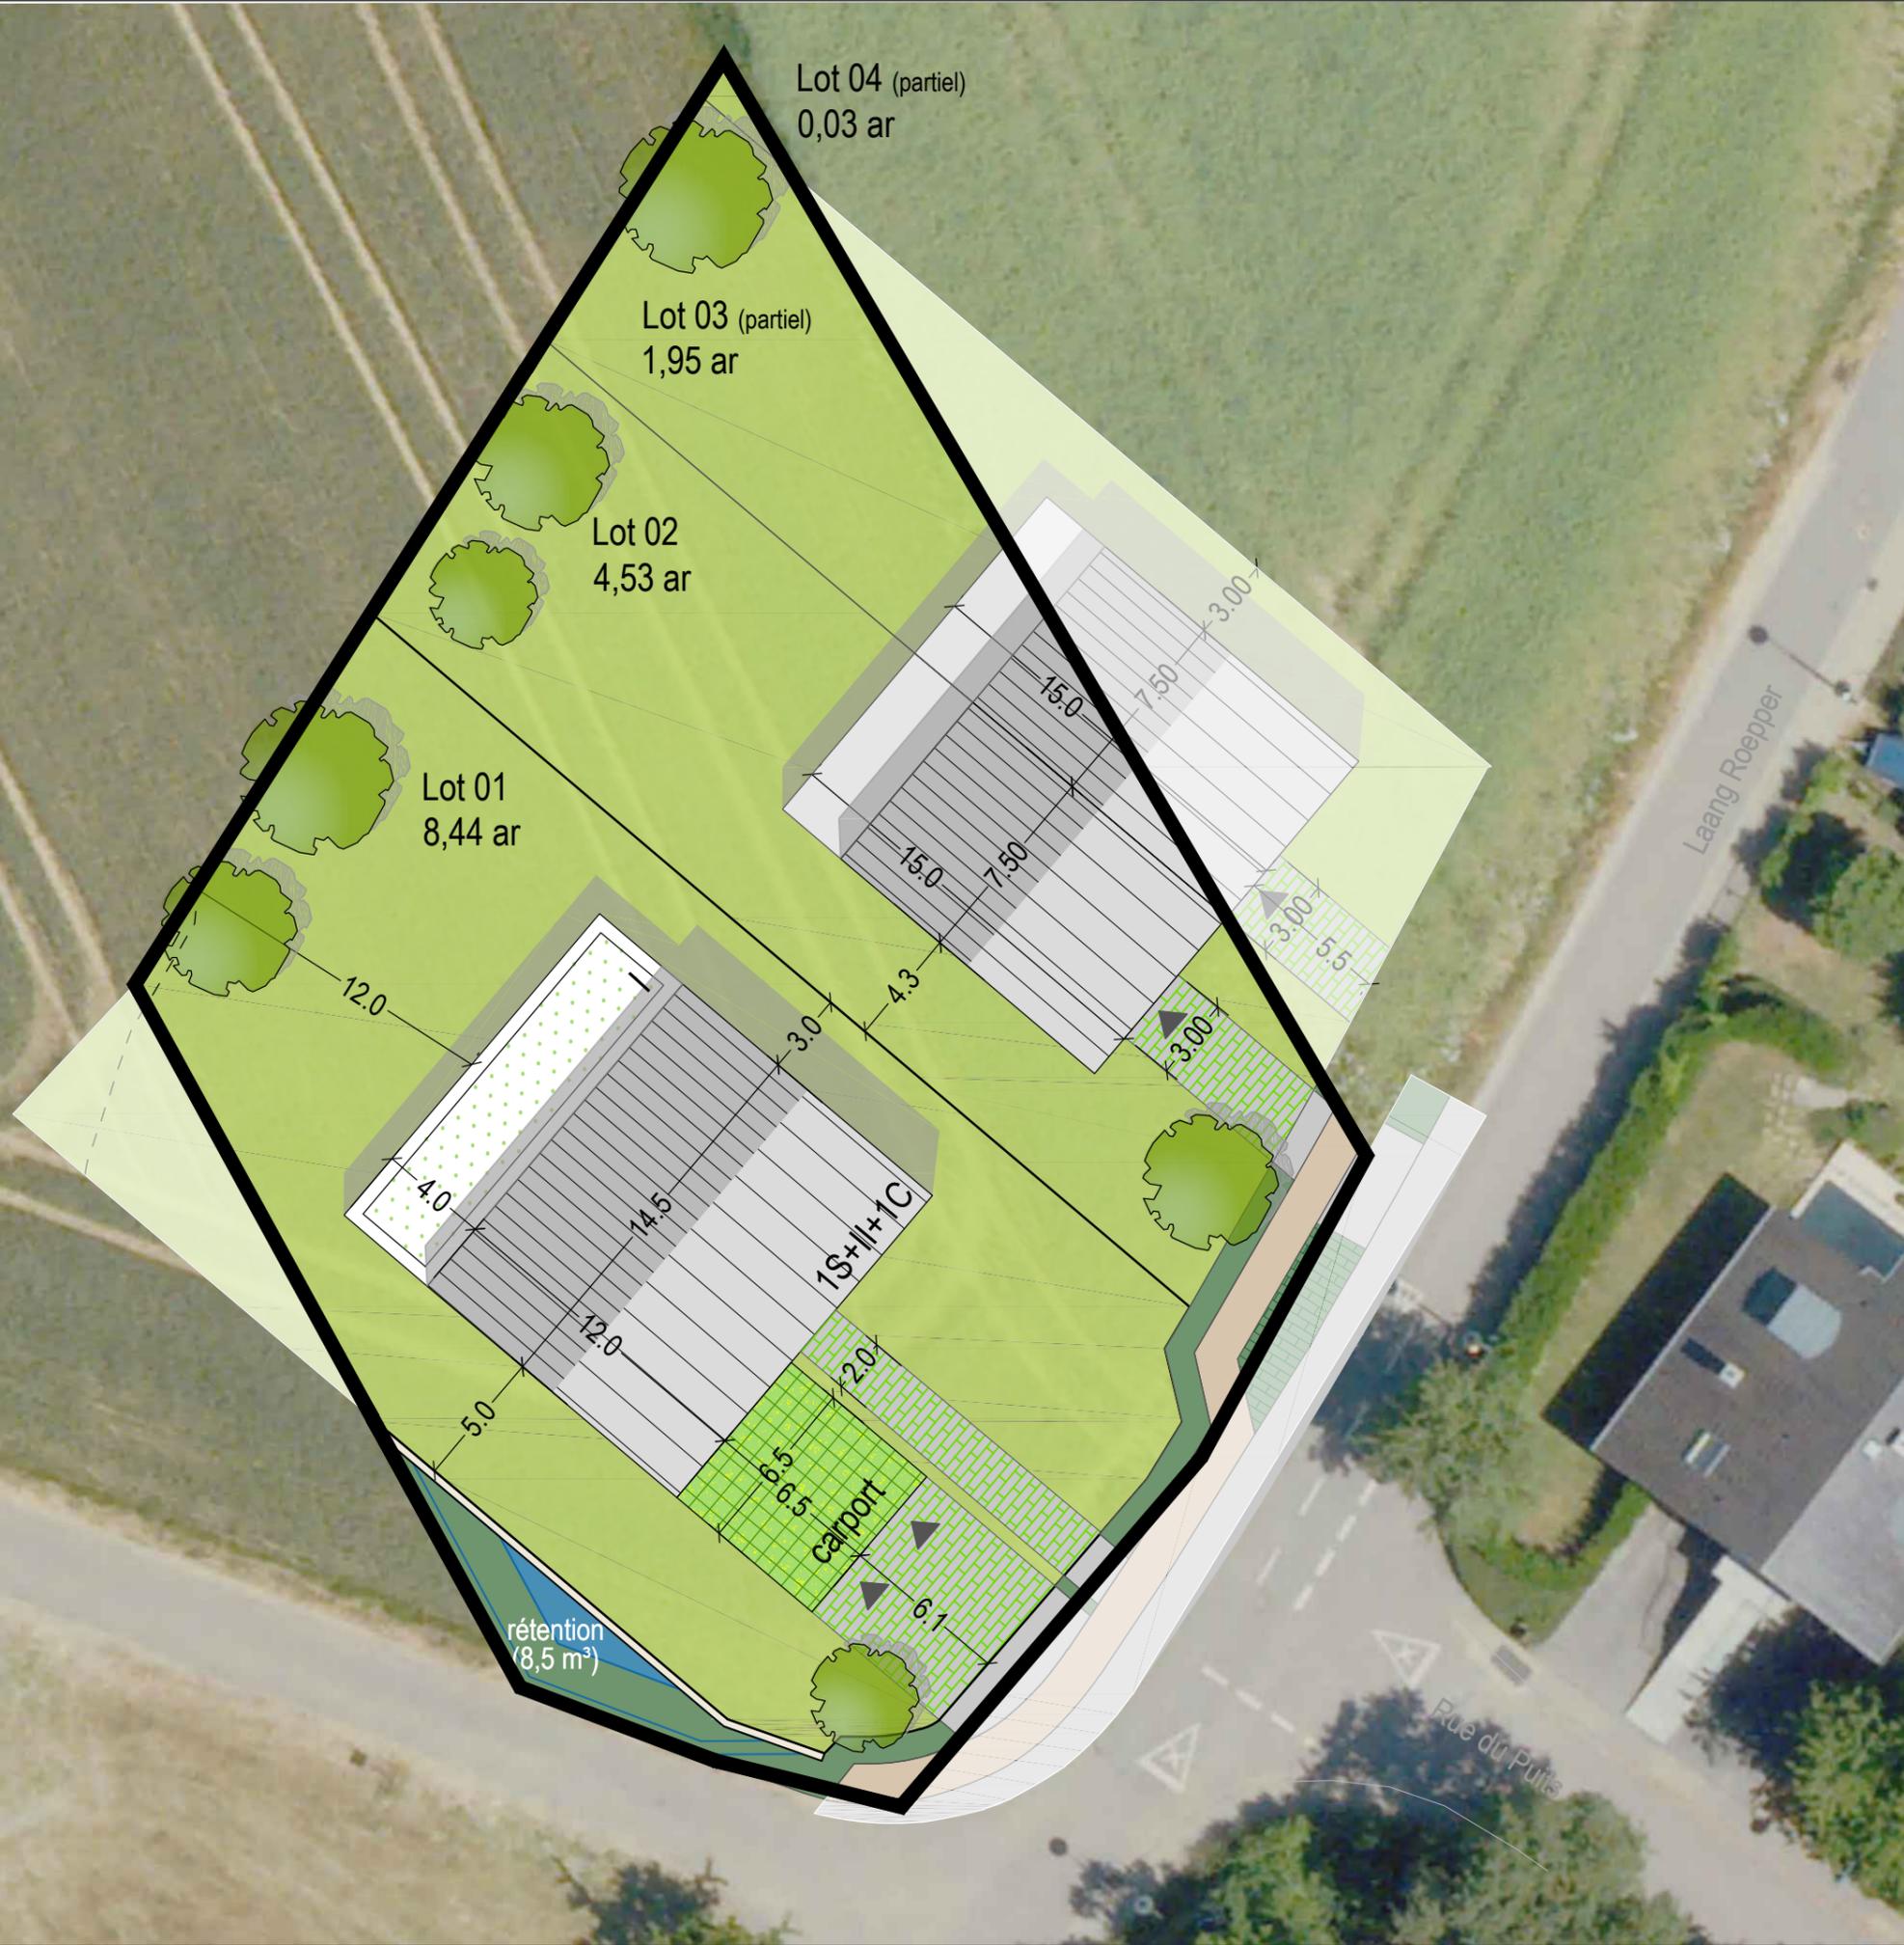

Plan d'aménagement particulier
 → Langroepper 2, PAP NQ - SD-S-05
 à Schoos (phase 1)

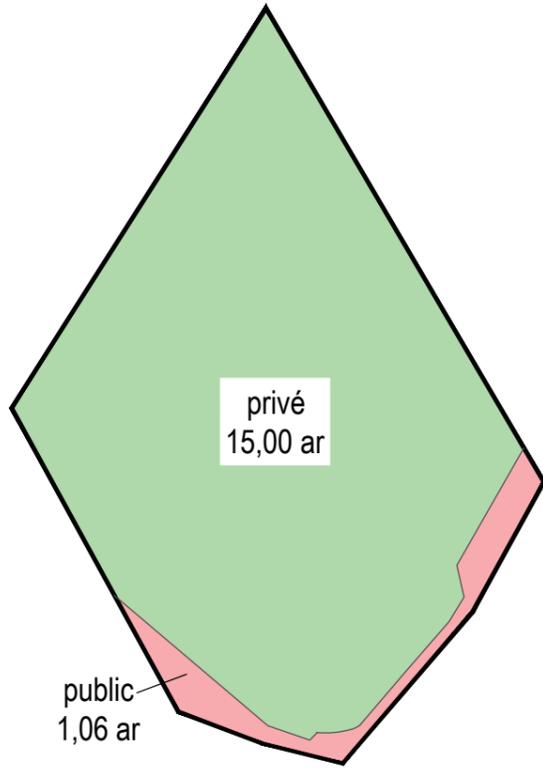

Plan d'illustration
 Échelle 1:1.000
 novembre 2025

36, rue des Prés
 L-2349 Luxembourg
 T +352 33 02 04
 www.zeyenbaumann.lu

