




GEOLUX G.O. 314
Bureau de Géomètres Officiels
57, Route d'Esch | L-3332 FENNANGE
Tél. : +352 26 84 54 90 | Fax : +352 26 84 54 91
E-mail : officiel@geolux314.lu | Web Site : www.GEO314.eu


Projet de PAP Laang Roepper Commune de FISCHBACH - Section D dite de Schoos

Ce plan n'est valide que s'il comporte la signature du contrôleur et le cachet GEOLUX G.O. 3.14.

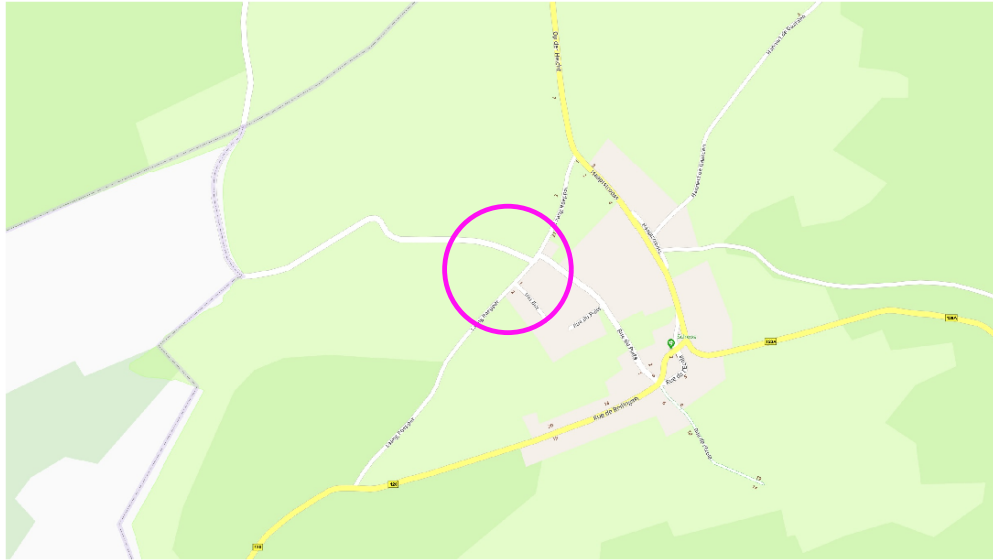

A	11/12/24	HEV	LAB		
Indice	Date dessin	Des.	Ctr.	Sign.	Modifications
PLAN DE PAP				Dossier PCF N°du Plan : 24-5738D1-PAP-1	
Client : Jacques BRAUCH				Date du levé : 28/01/22	
				Echelle : 1/250	

LEGENDE	
	clôture
	bâtiment
	bord trottoir
	haut talus
	bas talus
	416 courbe de niveau
	bord voirie
	axe voirie
	muret
	limite parcellaire officielle
	limite parcellaire indicative
	contour de PAP Phase IA_b
	repère cadastral
	luminaire
	coffret, taque électrique
	coffret, taque téléphone
	piquet clôture
	hydrant
	bouche à clé
	taque ronde
	avaloir
	rigole EP
	point de niveau
	arbre remarquable
	panneau signalisation
257.22	altitude faitière
257.22	altitude gouttière
257.22	altitude seuil
	asphalte

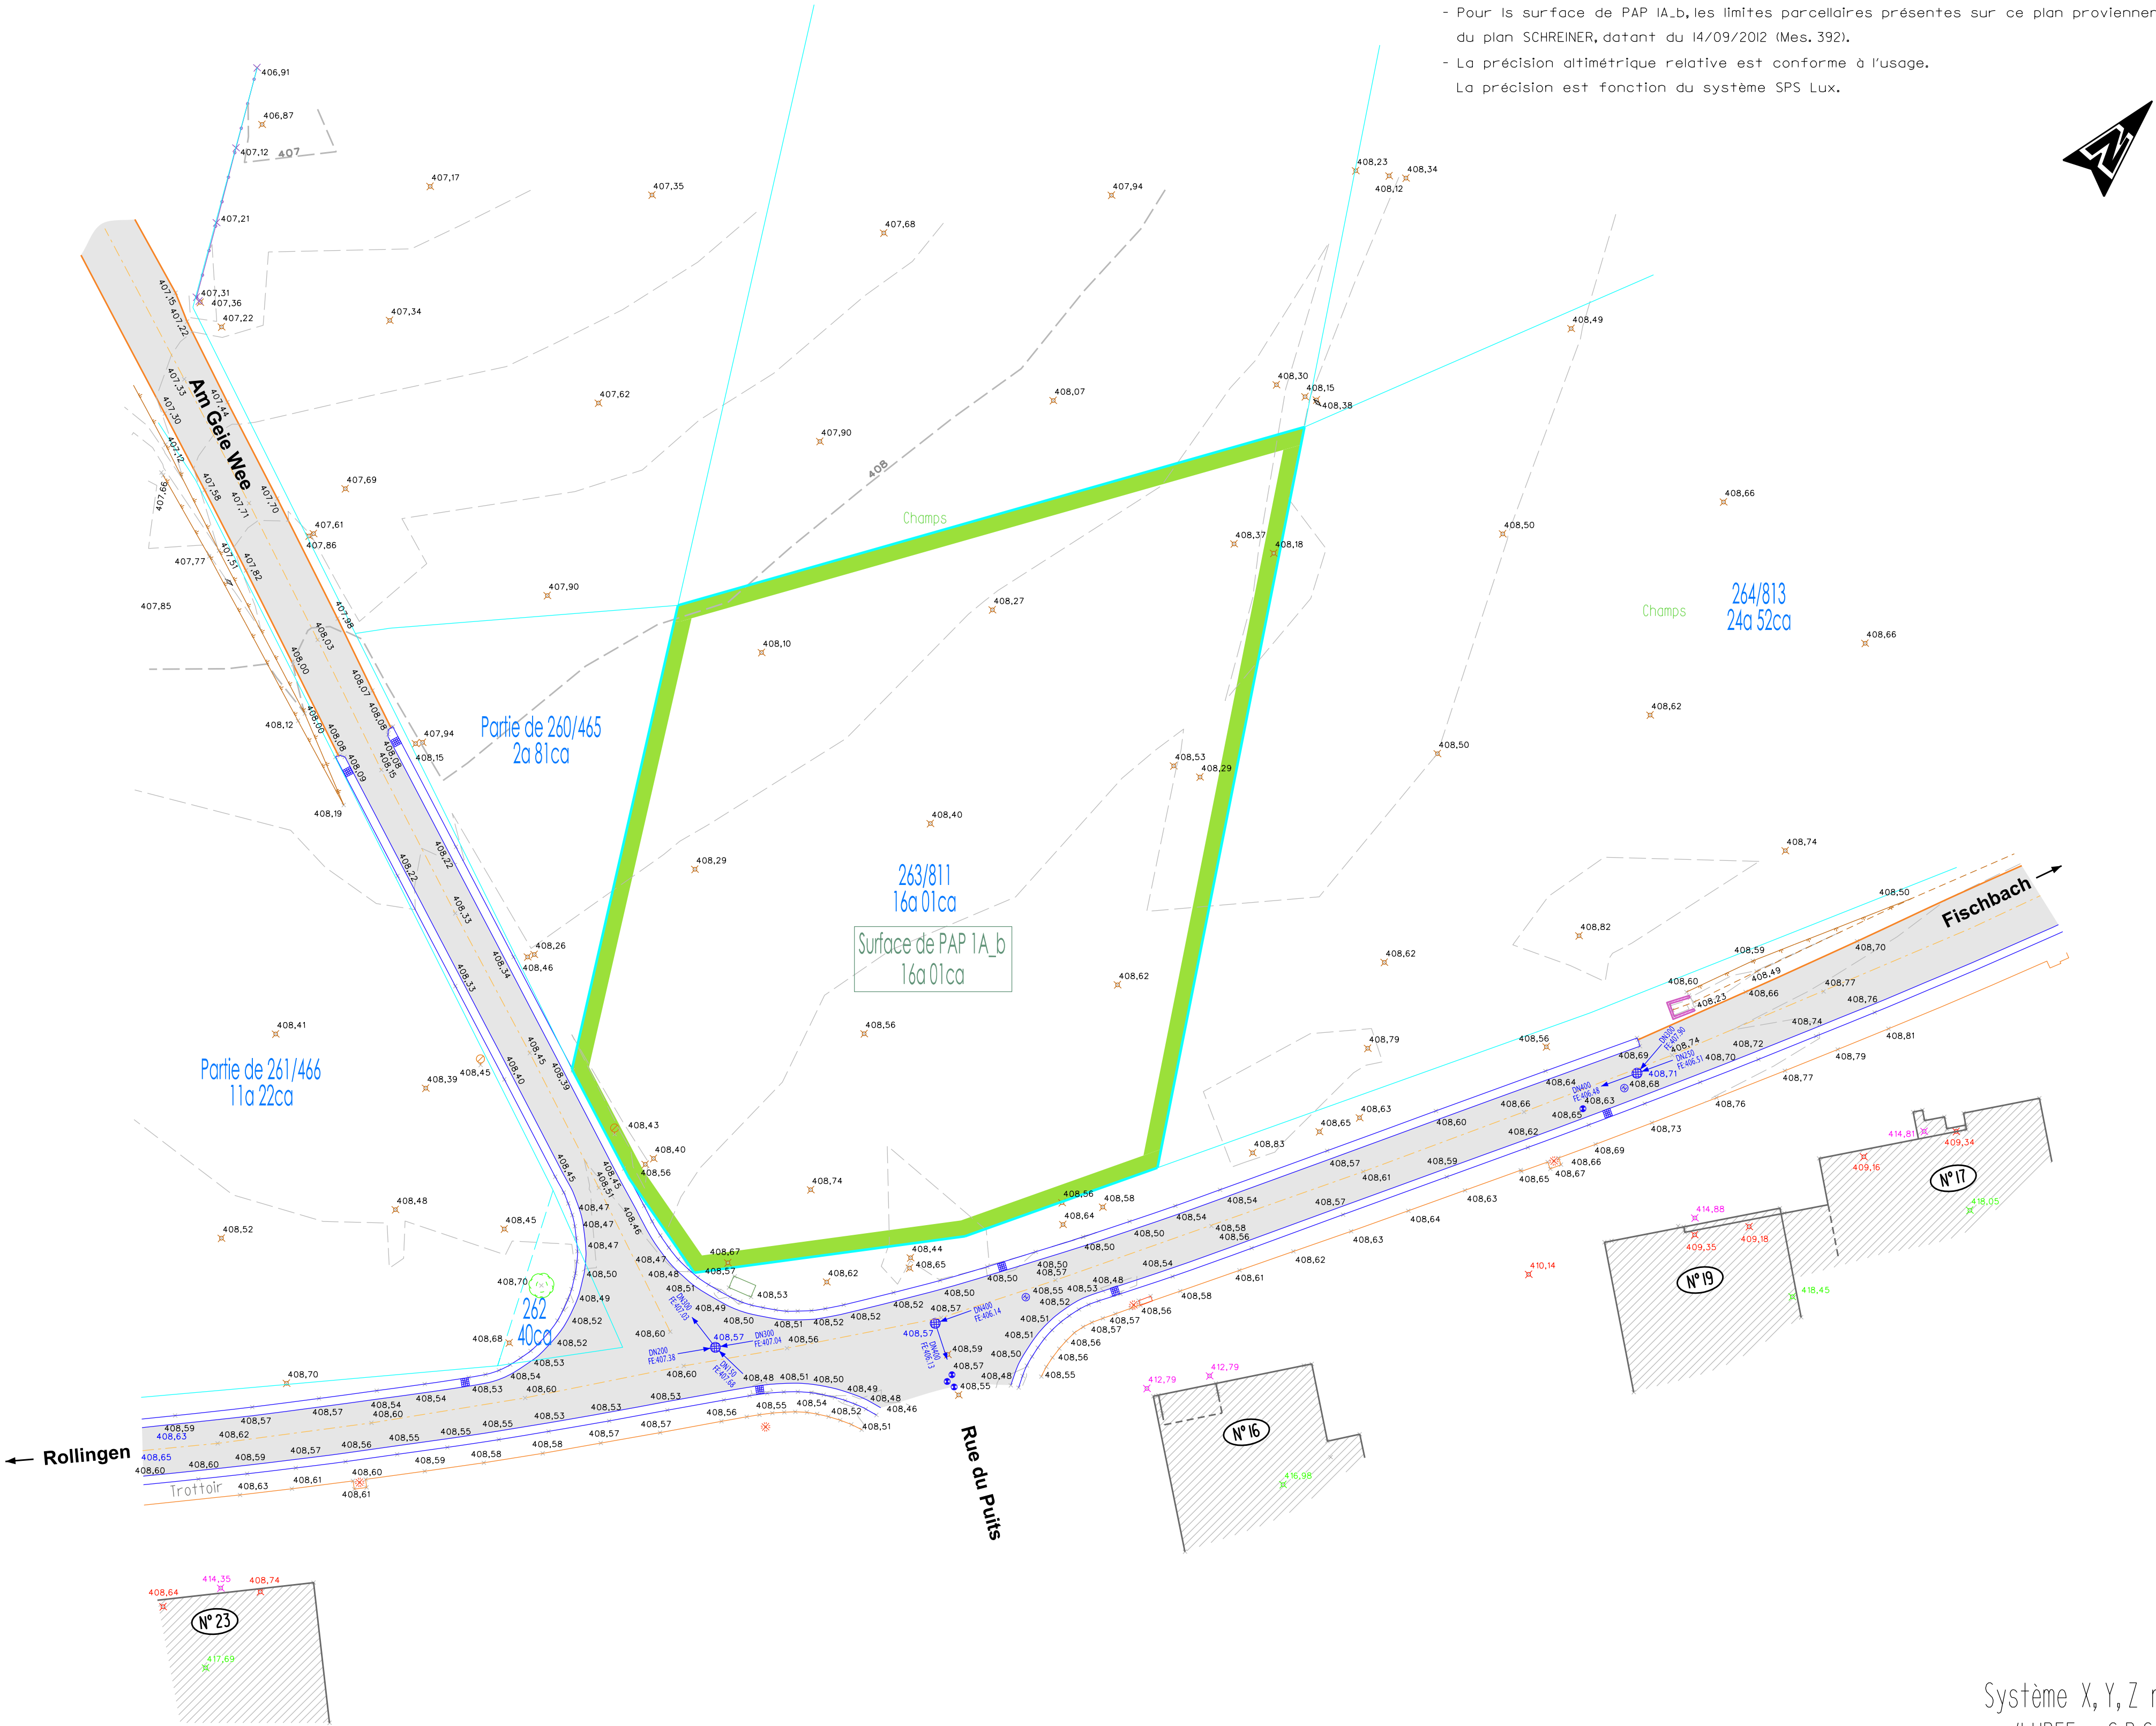

Remarques :

- Pour la surface de PAP IA_b, les limites parcellaires présentes sur ce plan proviennent du plan SCHREINER, datant du 14/09/2012 (Mes. 392).
- La précision altimétrique relative est conforme à l'usage. La précision est fonction du système SPS Lux.



Système X, Y, Z national
(LUREF - S.P.S. Lux)